

Exemplar der Öffentlichkeitsbeteiligung  
gem. § 3 (2) BauGB von 17.06. bis 24.07.2024  
Stadt Konstanz  
Amt für Stadtplanung und Umwelt

Unterschrift


# Sitzungsvorlage 2024-4038 - Anlage 19



Externe Planung:  
Grätzer Huber Lipp Landschaftsarchitekten  
Stand: 09.12.2019  
Tiefgaragen Häuser B1 - B3, D1 - D4  
vorläufige architekton. PartGmB  
Stand: 07.10.2020

## Zeichenerklärung (Planung)

	Fahrbahn, Asphalt		Grünfläche		Betonpflaster Gehweg
	Fahrbahn, Pflaster		Rekultivierung		Gehweg
	Radweg		Anpassung an Bestand		Rasengittersteine
	Temporäre Böschung Dämm / Einschnitt		Außenhaltsfläche		Pflasterstreifen
	Abbruch		best. Baum		best. Mauer
	entfallender Baum		Baum neu		neue Mauer
	best. / entf. Hecke		Hecke neu		"Hornburger Kante"
	best. / entf. Zaun		Entwässerungsgraben		Gemarkungsgrenze
	Entwässerungsmulde		Entwässerungsgraben		Wasserschutzgebiet
	Erdschwelle bei Versickerungsmulde		neue Beleuchtung		Fließgewässer
	best. / gepl.		Sickerleitung		neue Beleuchtung
	Regenwasserleitung		Mischwasserleitung		Längsneigung: Tangentialpunkt mit Halbmesser, Länge und Gefälle
	Schmutzwasserleitung		Kontrollschacht		Querneigung: Abfallpunkt Hochpunkt Tiefpunkt
	Strassenbau		Strassenbau		

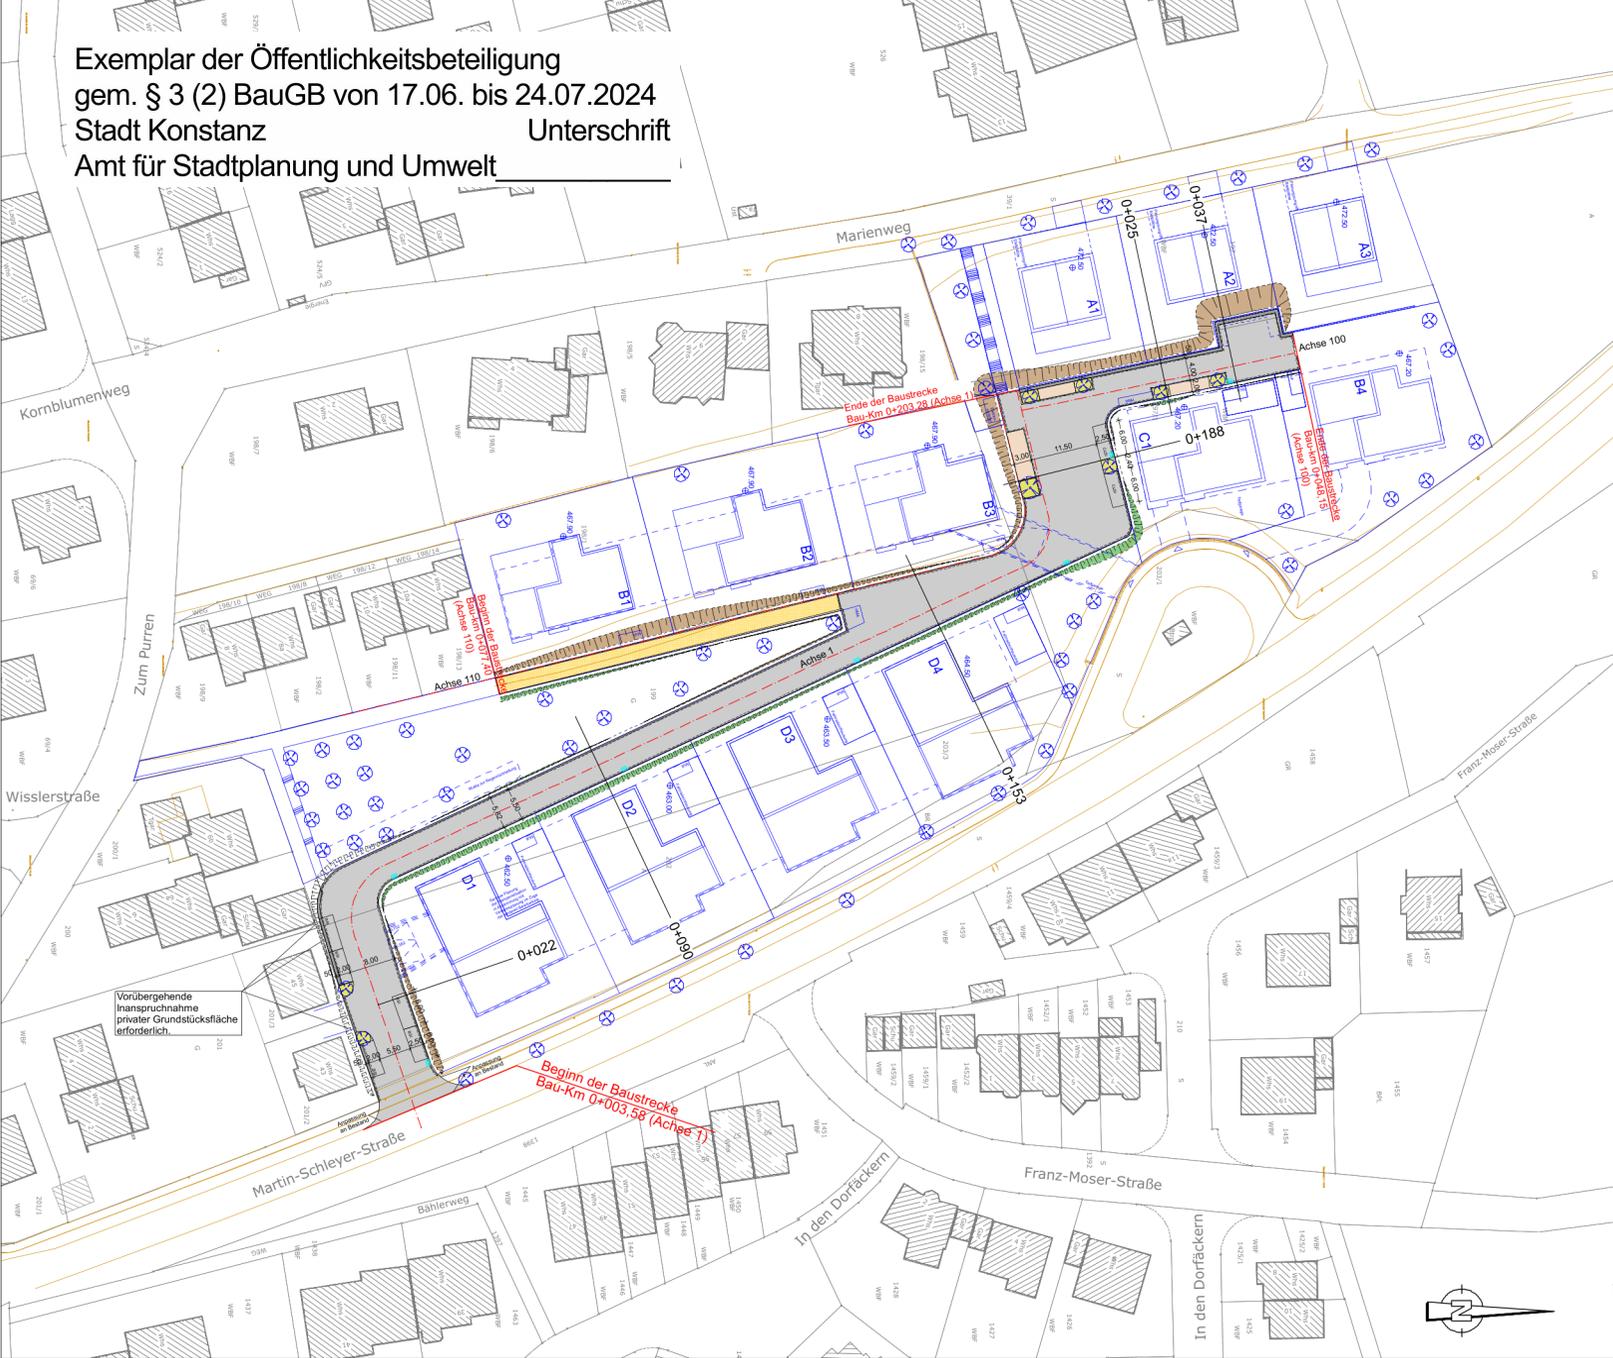

<b>RAPP</b>	Rapp Regioplan GmbH Max-Stronomie-Str. 116 78467 Konstanz Telefon: +49 7531 1317 0 konstanz@rapp-regioplan.de	Datum	Name
		bearbeitet 22.10.2020	TYo
		gezeichnet 22.10.2020	TYo
		geprüft 22.10.2020	KF
Konstanz, 22.10.2020			

**KONSTANZ**  
Die Stadt zum See

Stadt Konstanz  
Untere Laube 24  
78462 Konstanz

Nr.	Art der Änderung	Datum	Zeichen

## ENTWURFSPLANUNG

Strassenbauverwaltung	Unterlage / Blatt-Nr.: 5 / 1
von	Lageplan
bis	
PROJUS-Nr.:	Maßstab: 1:500

**Verkehrerschließung Marienweg  
Konstanz, Ortsteil Litzelstetten**

**VORABZUG**

Aufgestellt: Konstanz, den ..... Genehmigt: Konstanz, den .....

Stadt Konstanz  
Tiefbauamt / Straßenplanung

Stadt Konstanz  
Tiefbauamt / Straßenplanung

Aufgestellt: Konstanz, den ..... Genehmigt: Konstanz, den .....

Stadt Konstanz  
Amt für Stadtplanung und Umwelt

Stadt Konstanz  
Amt für Stadtplanung und Umwelt