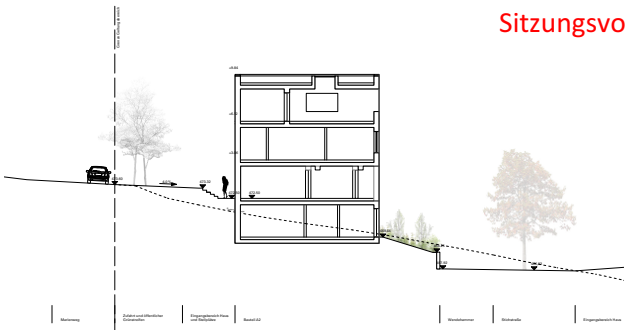

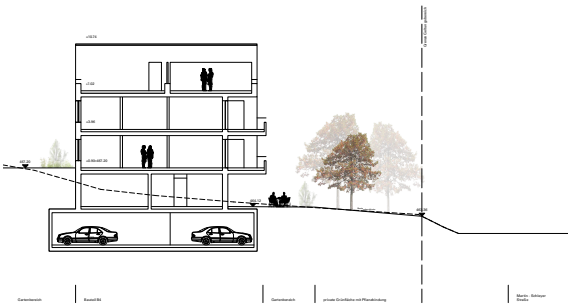

Planr./Index: 139LS-301
Datum: 13.12.2019
Maßstab: 1:200
Planinhalt: Geländeschnitte schematisch Städtebaulicher Entwurf - Freianlagen A2 und B4
Bauherr: WOBAK Benedikt-Innerplatz 7 78467 Konstanz
Bauvorhaben: Städtebaulicher Entwurf Wohnbebauung Marienweg Konstanz - Litzlstetten
grabner huber lipp landschaftsarchitekten partnerschaft mbb Dachauer Straße 7 85354 Freising

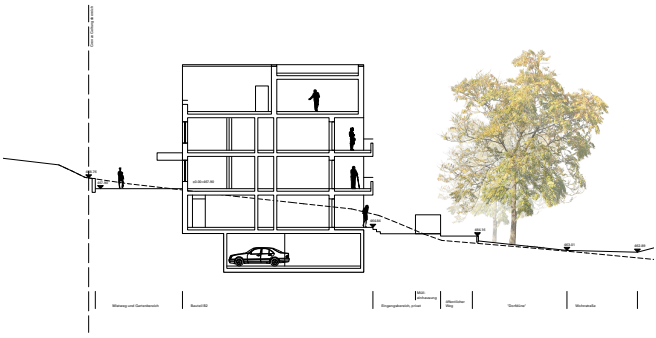

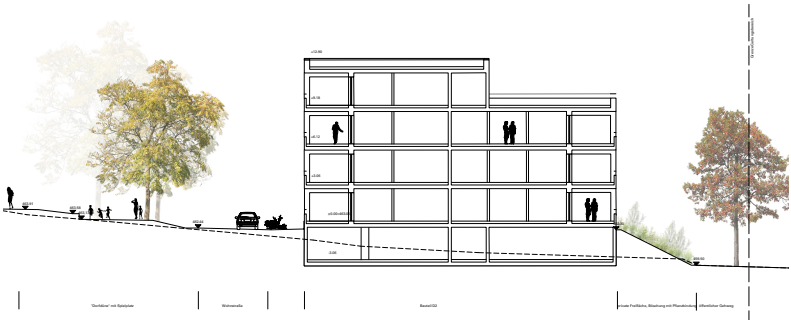

Planr./Index: 139LS-302
Datum: 13.12.2019
Maßstab: 1:200
Planinhalt: Geländeschnitte schematisch Städtebaulicher Entwurf - Freianlagen B2 und D2
Bauherr: WOBAK Benedikt-Innerplatz 7 78467 Konstanz
Bauvorhaben: Städtebaulicher Entwurf Wohnbebauung Marienweg Konstanz - Litzlstetten
grabner huber lipp landschaftsarchitekten partnerschaft mbb Dachauer Straße 7 85354 Freising

Planr./Index: 139LS-303
Datum: 13.12.2019
Maßstab: 1:200
Planinhalt: Geländeschnitte schematisch Städtebaulicher Entwurf
Bauherr: WOBAK Benedikt-Innerplatz 7 78467 Konstanz
Bauvorhaben: Städtebaulicher Entwurf Wohnbebauung Marienweg Konstanz - Litzlstetten
grabner huber lipp landschaftsarchitekten partnerschaft mbb Dachauer Straße 7 85354 Freising

Exemplar der Öffentlichkeitsbeteiligung
gem. § 3 (2) BauGB von 17.06. bis 24.07.2024
Stadt Konstanz Unterschrift
Amt für Stadtplanung und Umwelt_____